Hiekanerotuskanaalit
HIEKKAERO KA 200 m300 ... KA 800 m300

pituudet 2m...8m tai valinnainen: _____mm (merkitse haluttu pituus)
huom. erikoispitkissä varmistettava saatavuus mahd. valmistus-/kuljetusrajoitusten vuoksi

C Poistoyhde PVC ☐ d 110 ☐ d 160 (x) valitse; oletuskokona d110 mikäli ei valittuna kumpaakaan

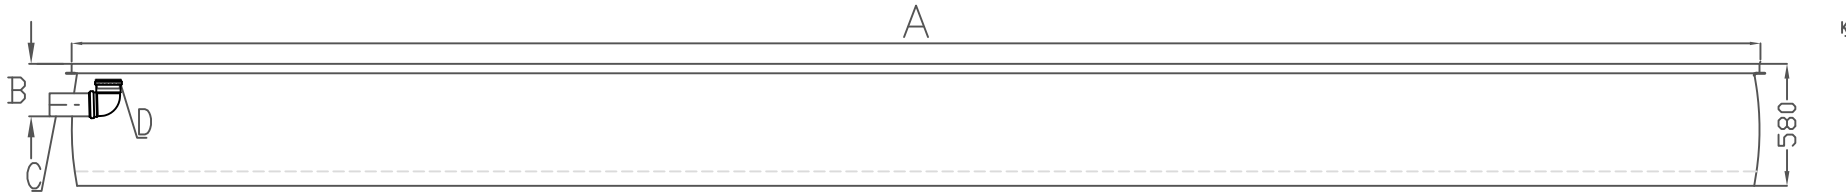

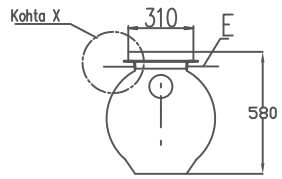

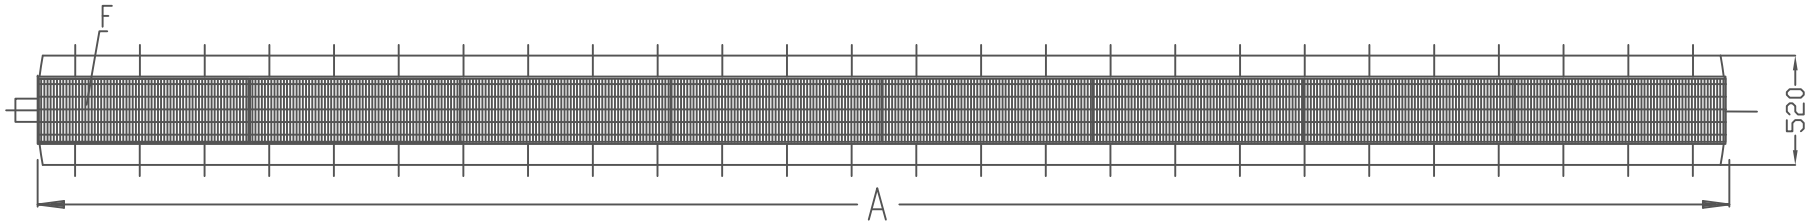

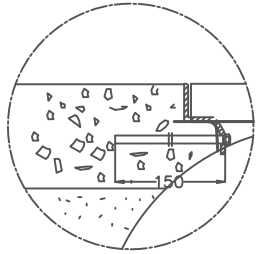

Kohta X

F Ritiläkannet 300x1000 mat. kuumasink. teräs; ☐ 25 t ☐ 40 t valitse (X)

HIEKKAERO KA 200 m300...KA800 m300	n:o	KA 200	KA 400	KA 600	KA 800
Tuote n:o					
Tilavuus		400 l	800 l	1200 l	1600 l
A Kokonaispituus	mm	2030	4030	6030	8030
B Lattia – poistoyhde	mm	250	250	250	250
C Poistoyhde	PVC				
D sihti		on	on	on	on
E Valutartunta	kpl	14	26	36	50
F Ritiläkansi 300x1000 kuumasink.	kpl	2	4	6	8
LM-rakenne, paino kansilla	n.kg				

Nestekniikka Oy
www.nestekniikka.fi
Monsaksenkuja 1
01620 VANTAA
puh. 09-8781616
fax. 09-8781515

K.osa/Kylä Kortteli/Tila Tontti/Rn:o	Viranomaisten arkistointimerkintöjä varten
Rakennustoimenpide	Piirustuslaji Juoks. n:o
Rakennuskohteen nimi ja osoite	Piirustuksen sisältö Mittakaavat 1:23 HIEKKAERO KA 200...800 m300
Suunnittelijan nimi, päiväys ja allekirjoitus	Suunnitteluala, työn n:o ja piirustus n:o Muutos LVI T____